

Deze overzichtstekening is alleen bedoeld om een indruk te geven van de algemene ruimtes en de ligging van de appartementen. Voor de gegevens van het appartement verwijzen wij u naar de plattegrond tekening van het betreffende woningtype en bwnr..In de tekening aangegeven maten zijn circa maten. De werkelijke maatvoering volgt uit de metingen in het werk en kunnen afwijken. Maatvoering is niet geschikt voor opdrachten aan derden.


**BOT BOUW**

project De parel van Zuid  
Celebesstraat hoek Zuideinde

status KOPERS CONTRACTTEKENING

onderdeel Plattegrond begane grond

projectnr. PR30081  
tekeningnr. VK 02  
datum 25-10-2023  
gewijzigd

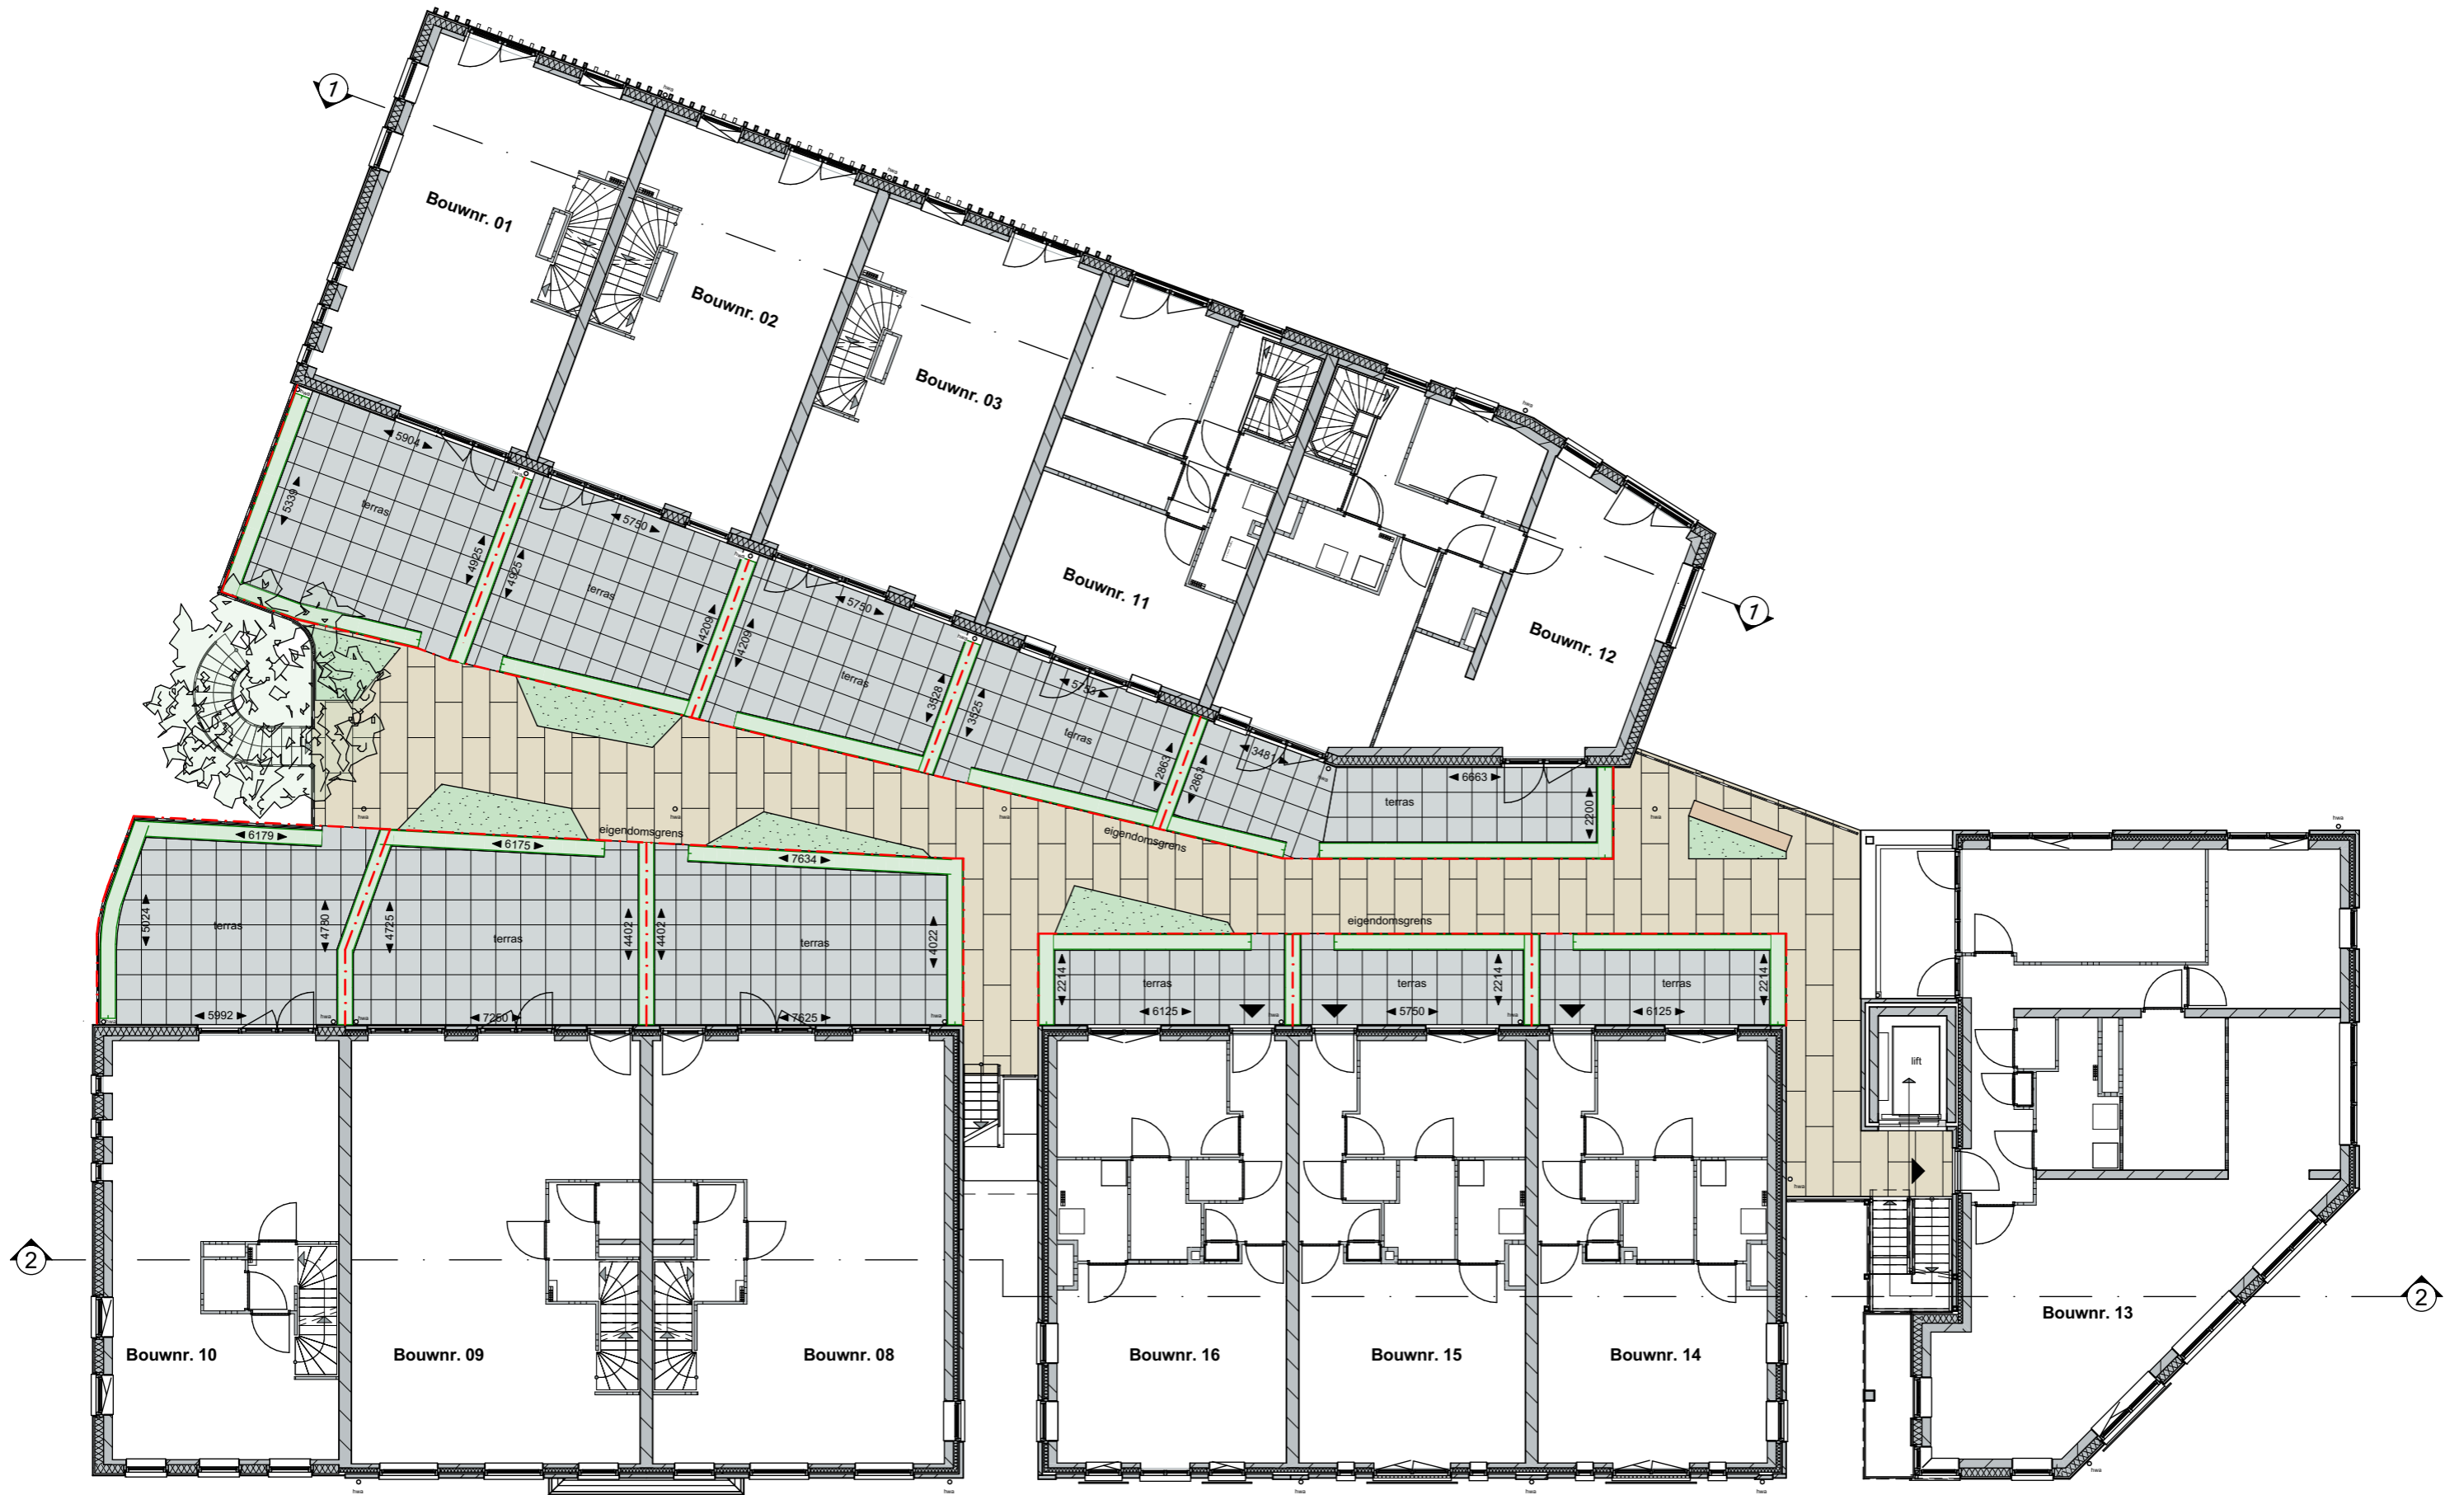

Deze overzichtstekening is alleen bedoeld om een indruk te geven van de algemene ruimtes en de ligging van de appartementen. Voor de gegevens van het appartement verwijzen wij u naar de plattegrond tekening van het betreffende woningtype en bwnr..In de tekening aangegeven maten zijn circa maten. De werkelijke maatvoering volgt uit de metingen in het werk en kunnen afwijken. Maatvoering is niet geschikt voor opdrachten aan derden.



**BOT BOUW**

project De parel van Zuid  
Celebesstraat hoek Zuideinde

status KOPERS CONTRACTTEKENING

onderdeel Plattegrond 1e verdieping

projectnr. PR30081  
tekeningnr. VK 03  
datum 13-06-2023  
gewijzigd

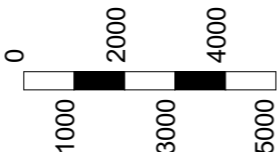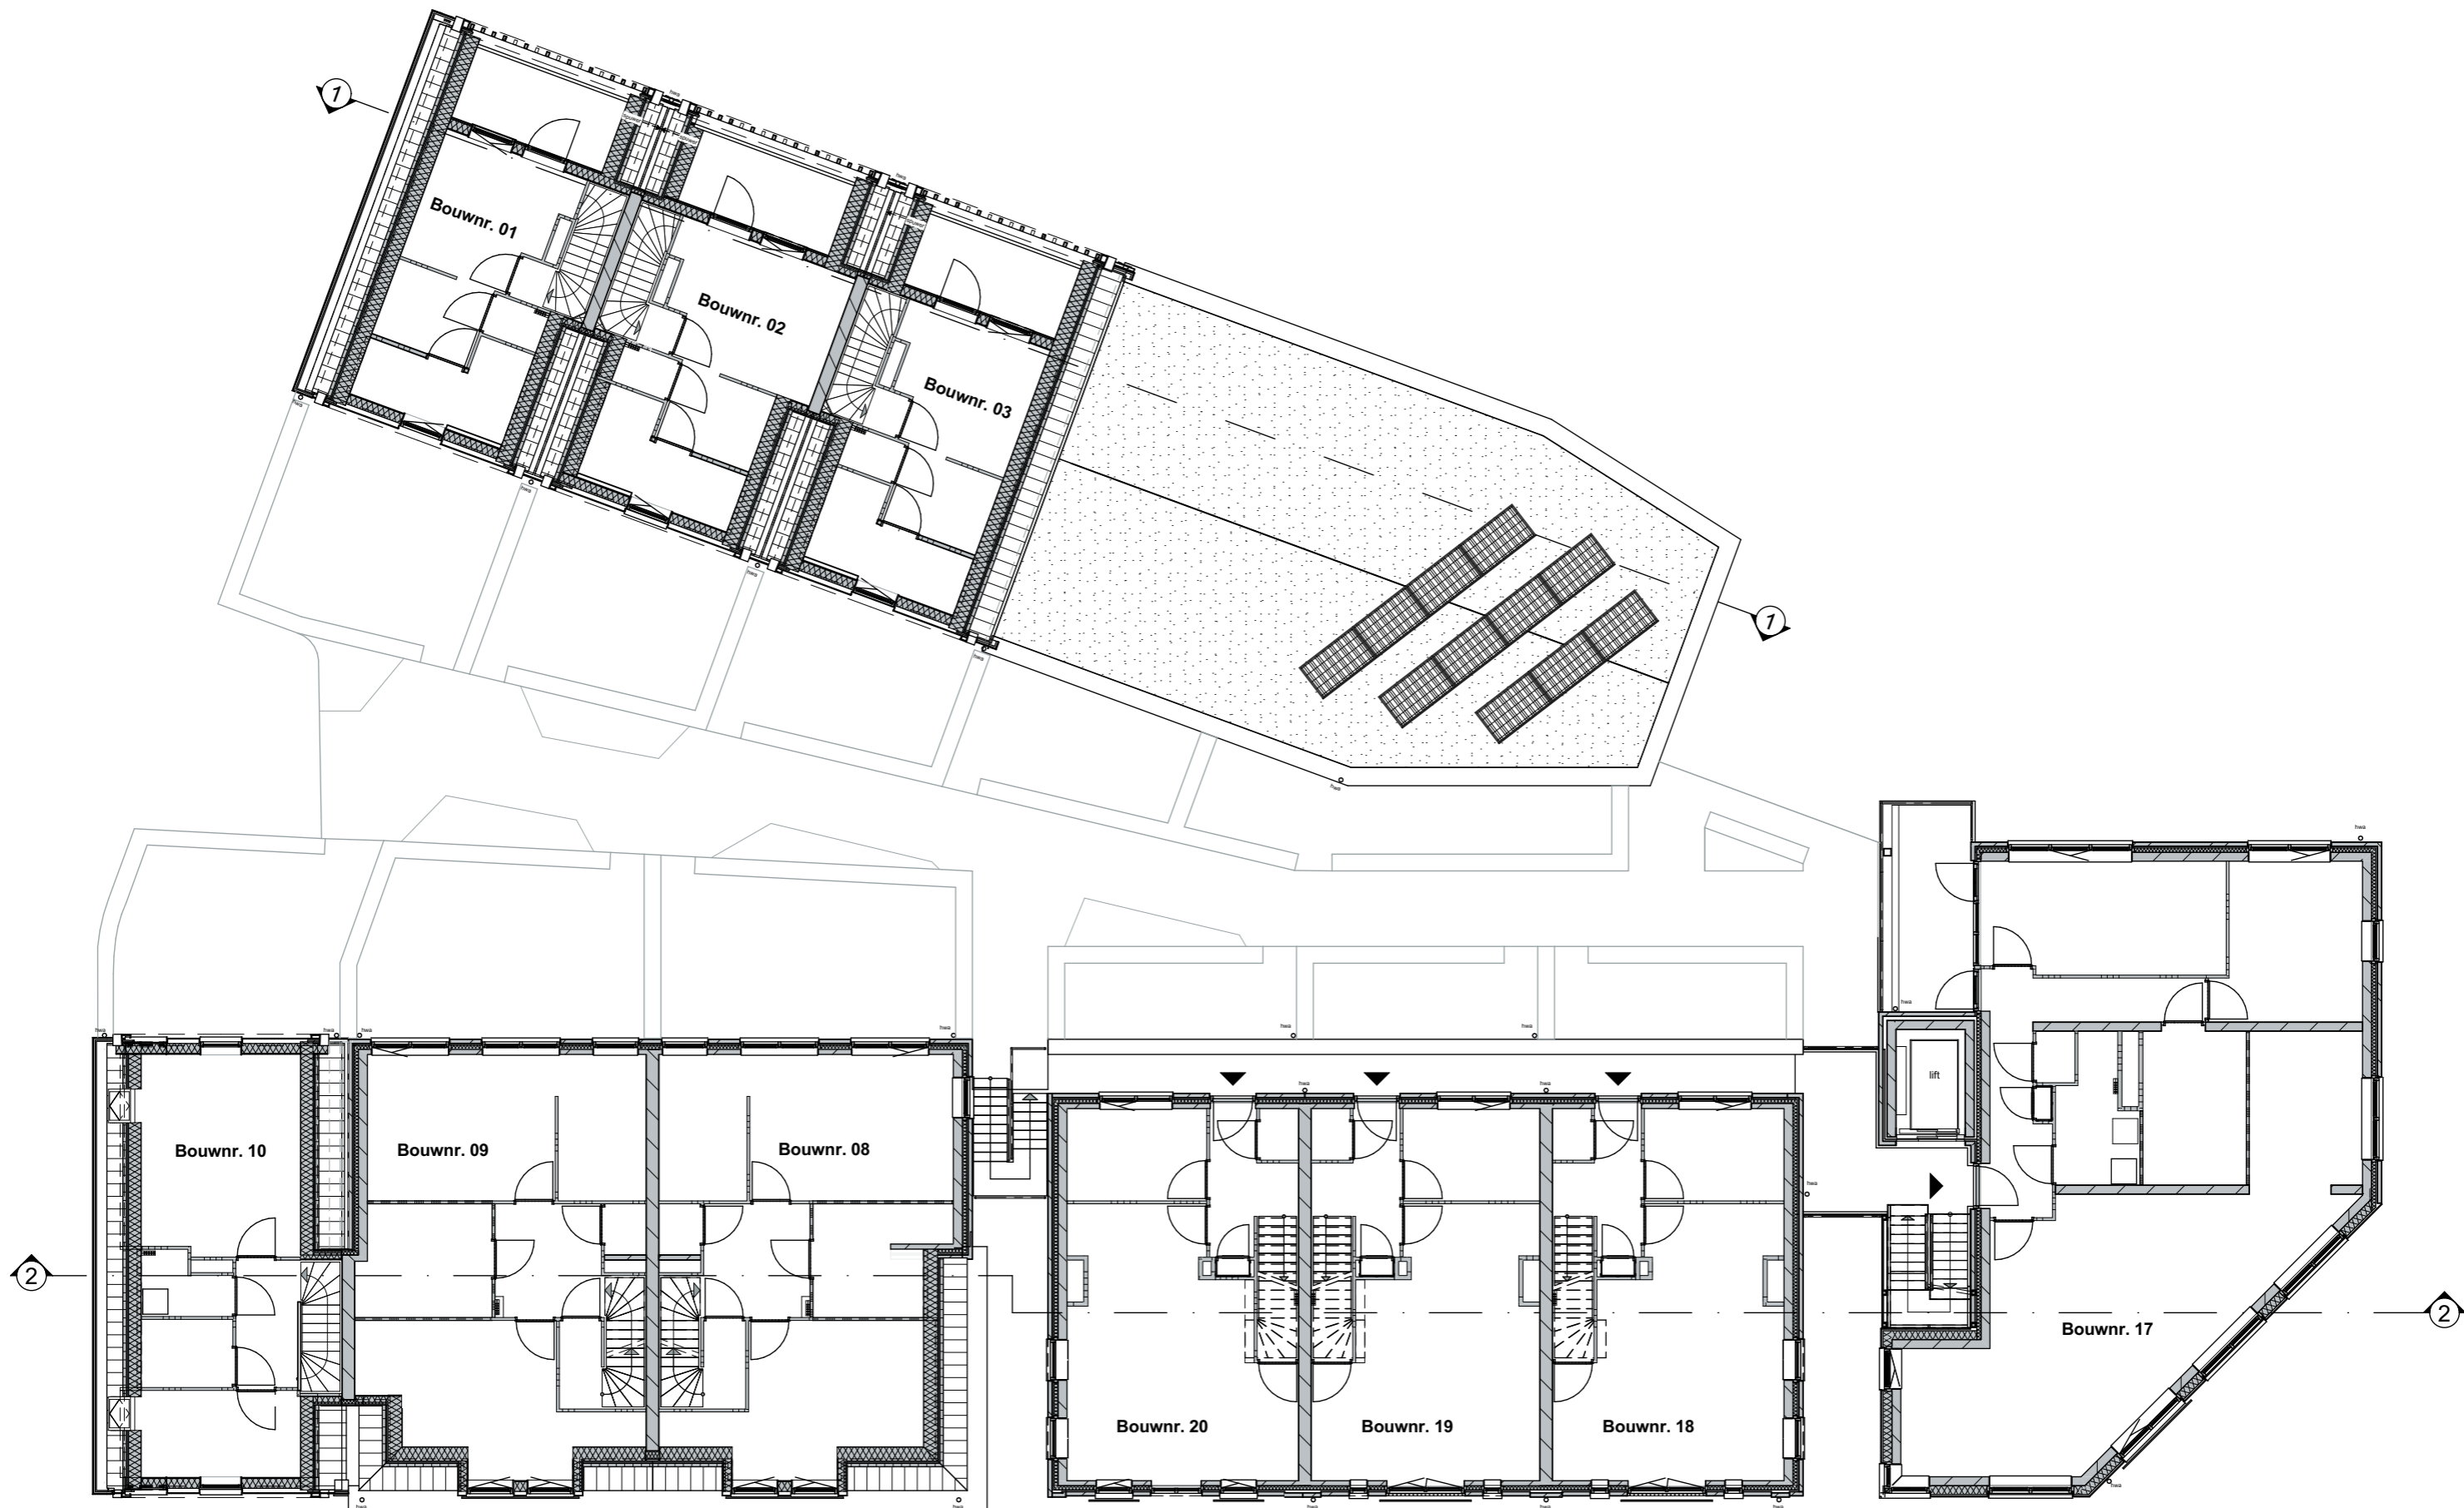

Positie, afmeting en aantal PV panelen zijn indicatief weergegeven.

Deze overzichtstekening is alleen bedoeld om een indruk te geven van de algemene ruimtes en de ligging van de appartementen. Voor de gegevens van het appartement verwijzen wij u naar de plattegrond tekening van het betreffende woningtype en bwnr. In de tekening aangegeven maten zijn circa maten. De werkelijke maatvoering volgt uit de metingen in het werk en kunnen afwijken. Maatvoering is niet geschikt voor opdrachten aan derden.






**BOT BOUW**

project De parel van Zuid  
Celebesstraat hoek Zuideinde

status KOPERS CONTRACTTEKENING

onderdeel Plattegrond 2e verdieping

projectnr. PR30081  
tekeningnr. VK 04  
datum 13-06-2023  
gewijzigd

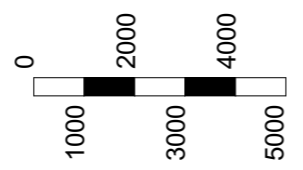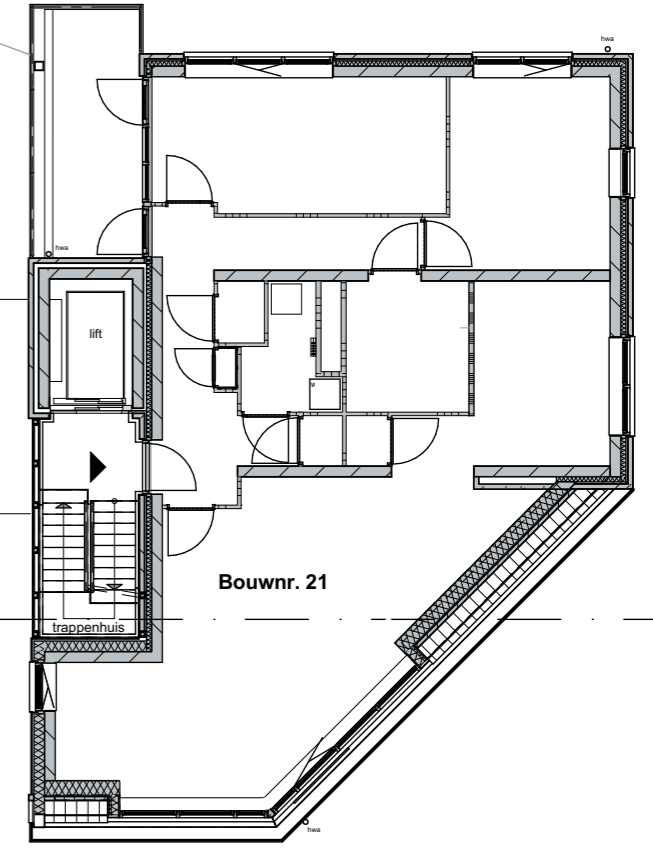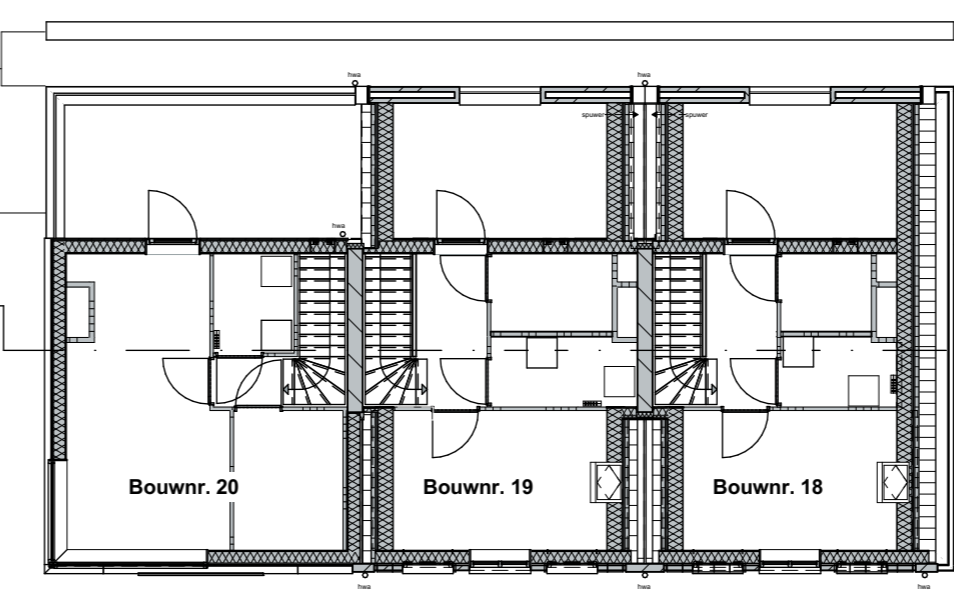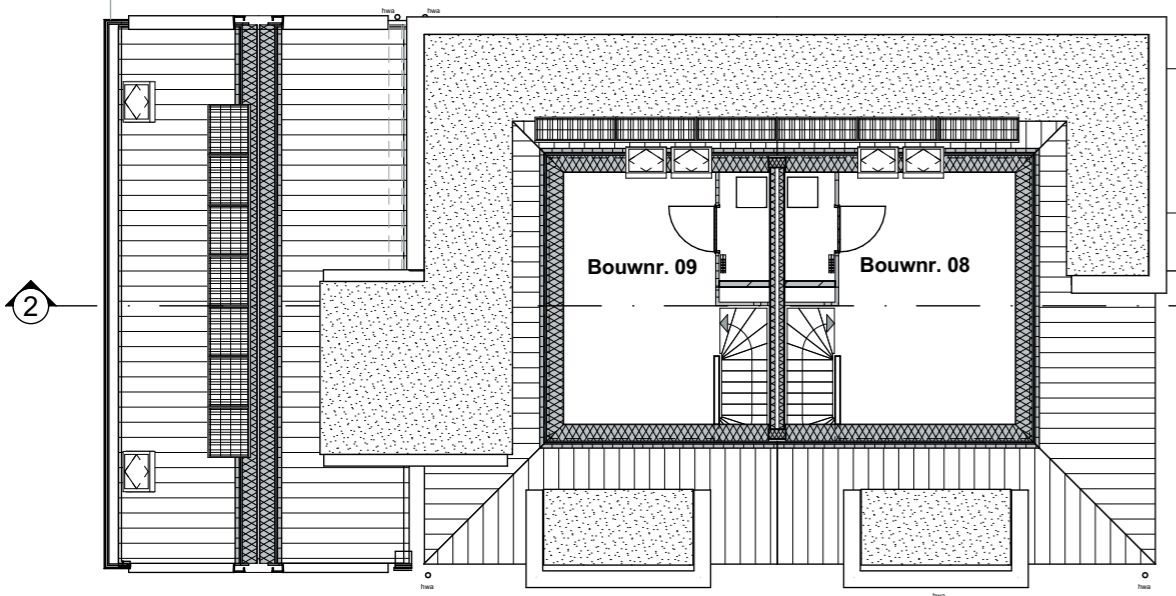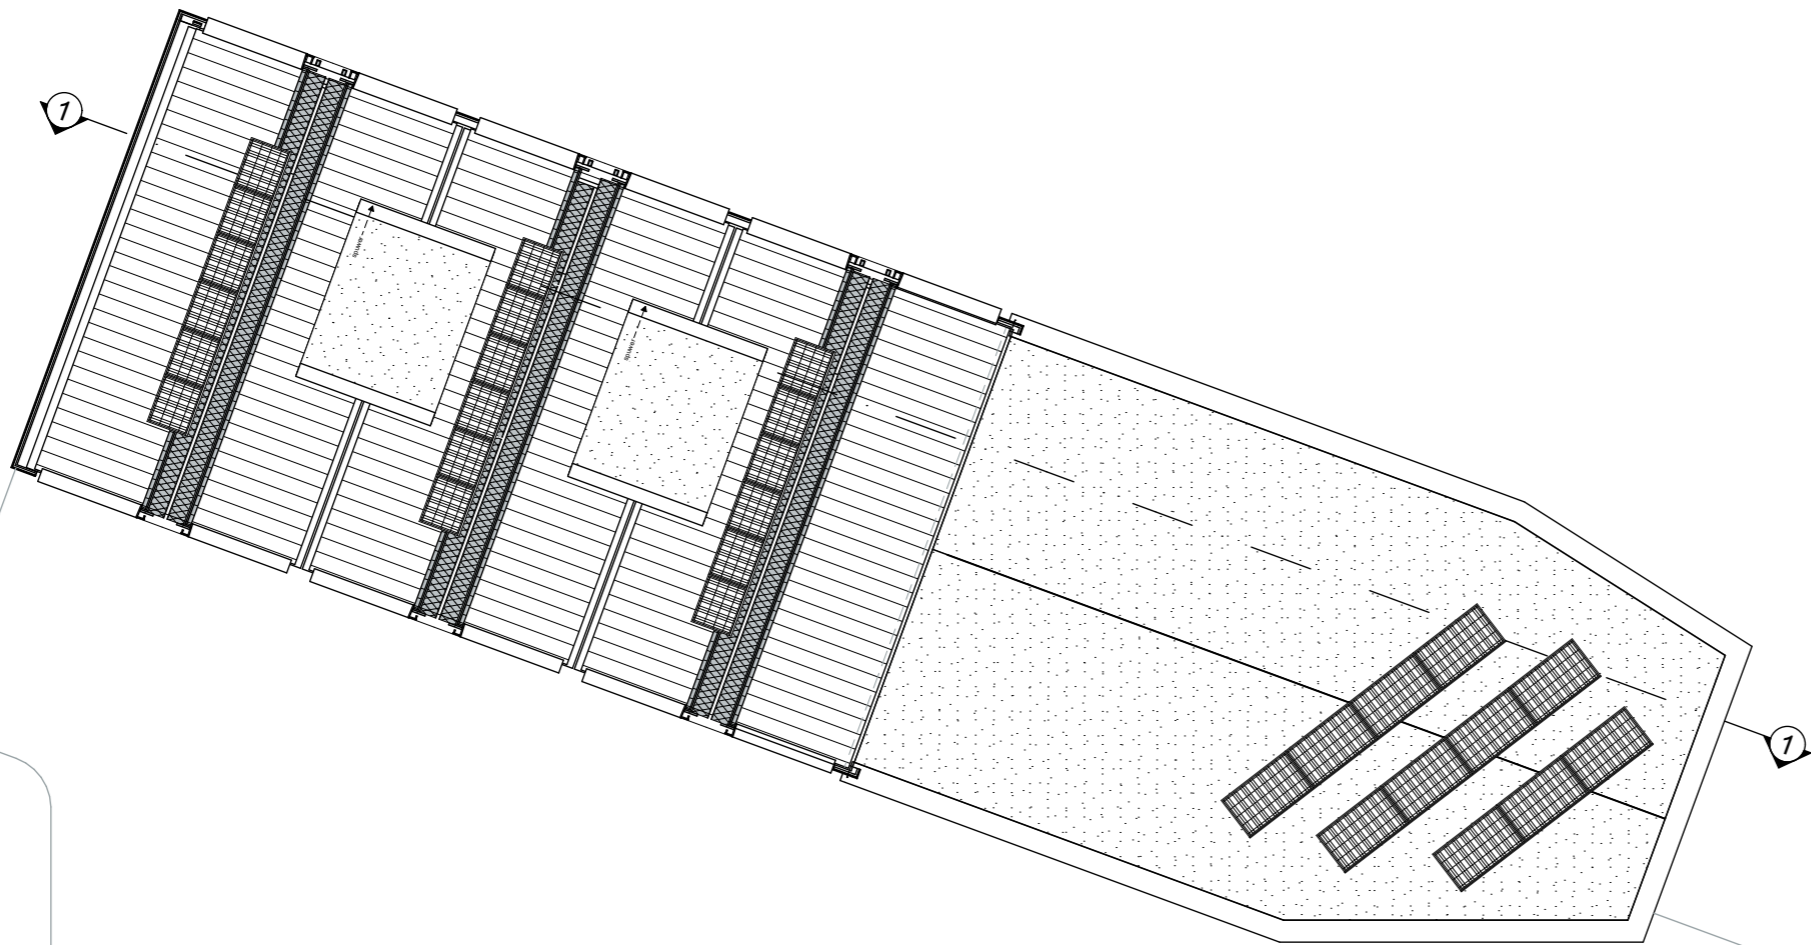

Positie, afmeting en aantal PV panelen zijn indicatief weergegeven.






Deze overzichtstekening is alleen bedoeld om een indruk te geven van de algemene ruimtes en de ligging van de appartementen. Voor de gegevens van het appartement verwijzen wij u naar de plattegrond tekening van het betreffende woningtype en bwnr. In de tekening aangegeven maten zijn circa maten. De werkelijke maatvoering volgt uit de metingen in het werk en kunnen afwijken. Maatvoering is niet geschikt voor opdrachten aan derden.

**BOT BOUW**

project De parel van Zuid  
Celebesstraat hoek Zuideinde  
status KOPERS CONTRACTTEKENING

onderdeel Plattegrond 3e verdieping

projectnr. PR30081  
tekeningnr. VK 05  
datum 13-06-2023  
gewijzigd

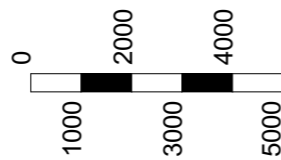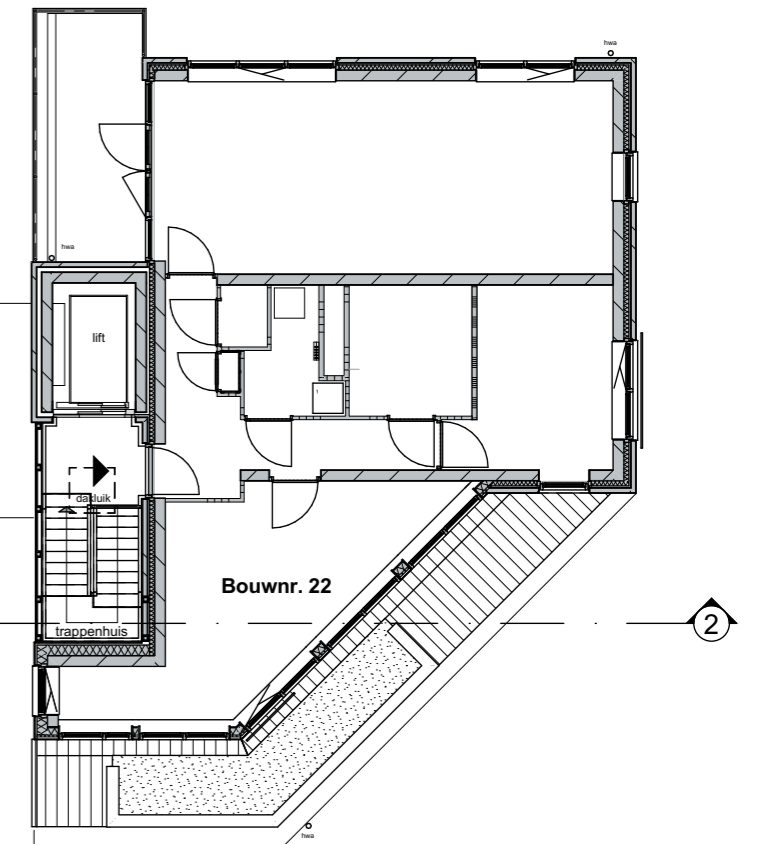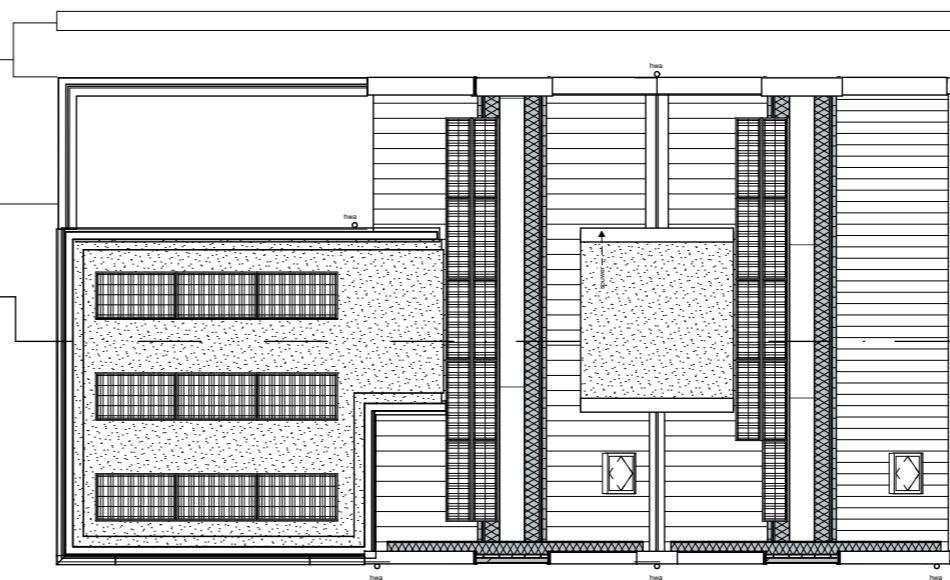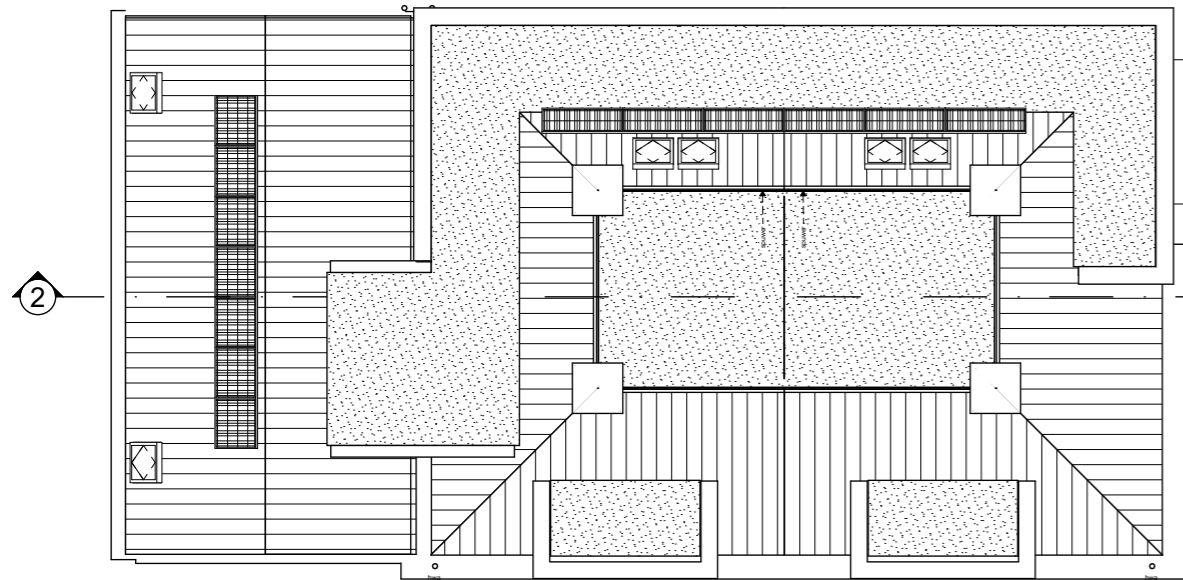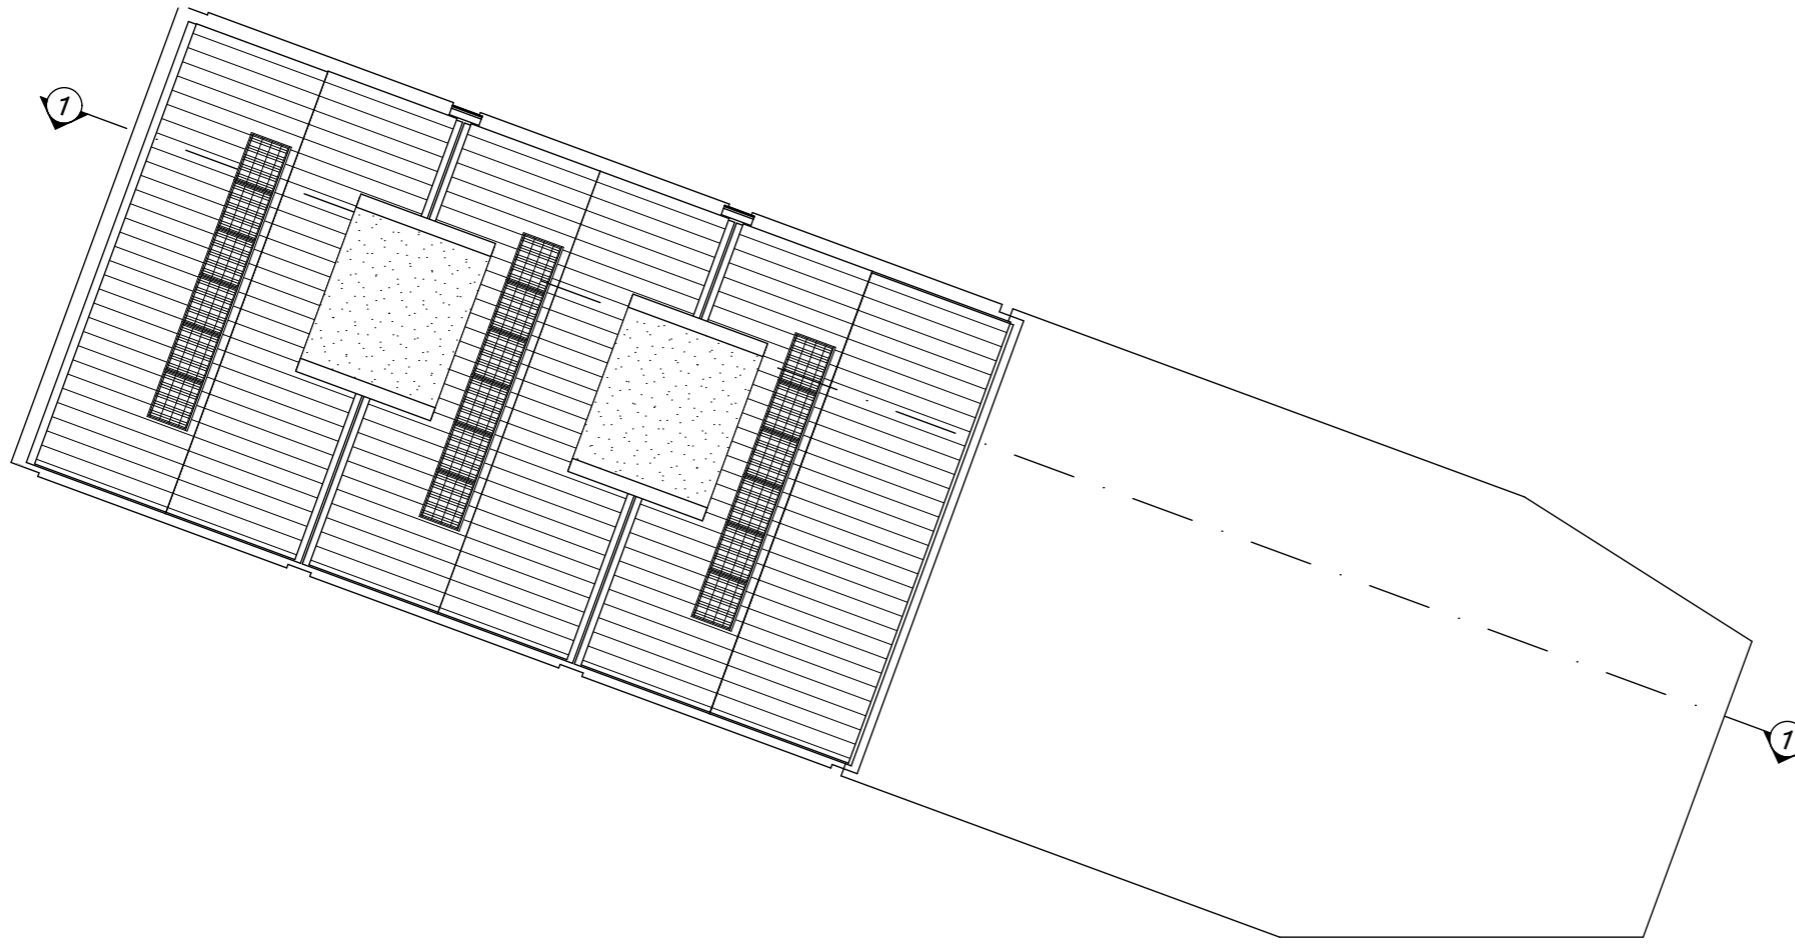

Positie, afmeting en aantal PV panelen zijn indicatief weergegeven.

Deze overzichtstekening is alleen bedoeld om een indruk te geven van de algemene ruimtes en de ligging van de appartementen. Voor de gegevens van het appartement verwijzen wij u naar de plattegrond tekening van het betreffende woningtype en bwnr. In de tekening aangegeven maten zijn circa maten. De werkelijke maatvoering volgt uit de metingen in het werk en kunnen afwijken. Maatvoering is niet geschikt voor opdrachten aan derden.

**BOT BOUW**



project De parel van Zuid  
Celebesstraat hoek Zuideinde

status KOPERS CONTRACTTEKENING


onderdeel Plattegrond 4e verdieping

projectnr. PR30081  
tekeningnr. VK 06  
datum 13-06-2023  
gewijzigd

2

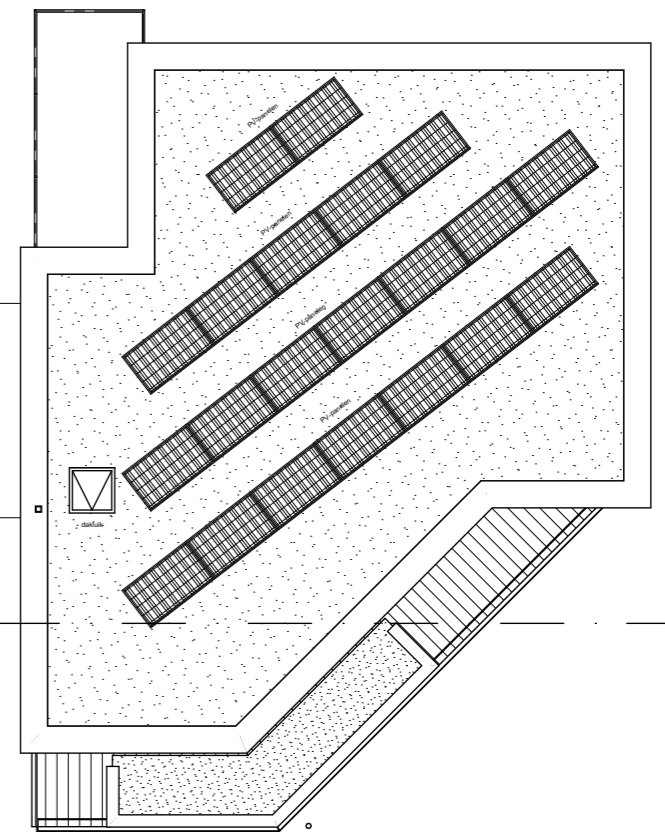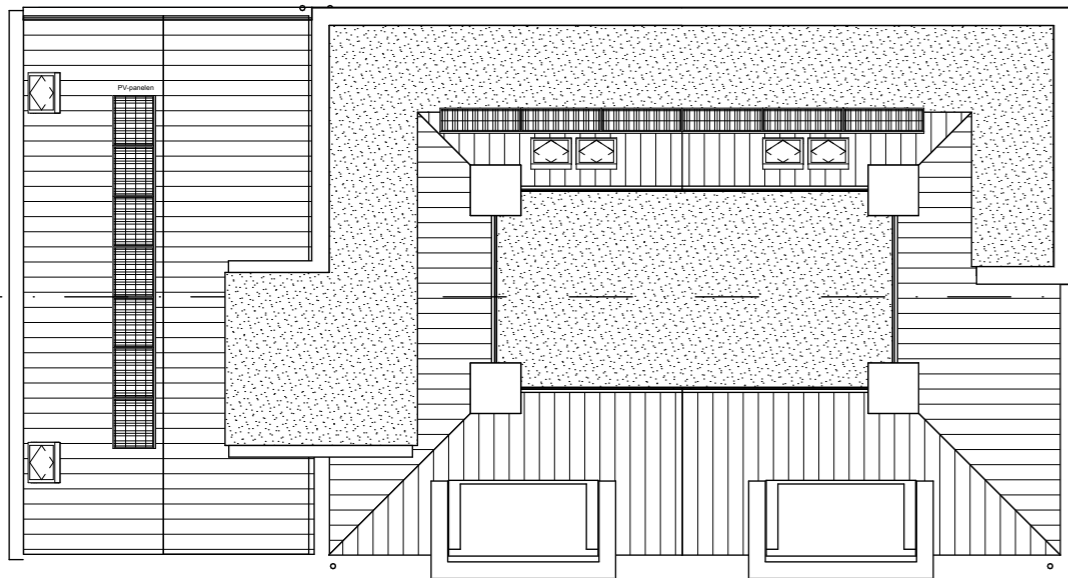

2

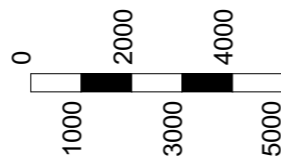

Positie, afmeting en aantal PV panelen zijn indicatief weergegeven.

Deze overzichtstekening is alleen bedoeld om een indruk te geven van de algemene ruimtes en de ligging van de appartementen. Voor de gegevens van het appartement verwijzen wij u naar de plattegrond tekening van het betreffende woningtype en bwnr. In de tekening aangegeven maten zijn circa maten. De werkelijke maatvoering volgt uit de metingen in het werk en kunnen afwijken. Maatvoering is niet geschikt voor opdrachten aan derden.

**BOT BOUW**

project De parel van Zuid  
Celebesstraat hoek Zuideinde

status KOPERS CONTRACTTEKENING

onderdeel Dakaanzicht

projectnr. PR30081  
tekeningnr. VK 07  
datum 13-06-2023  
gewijzigd